


# Belegungsplan

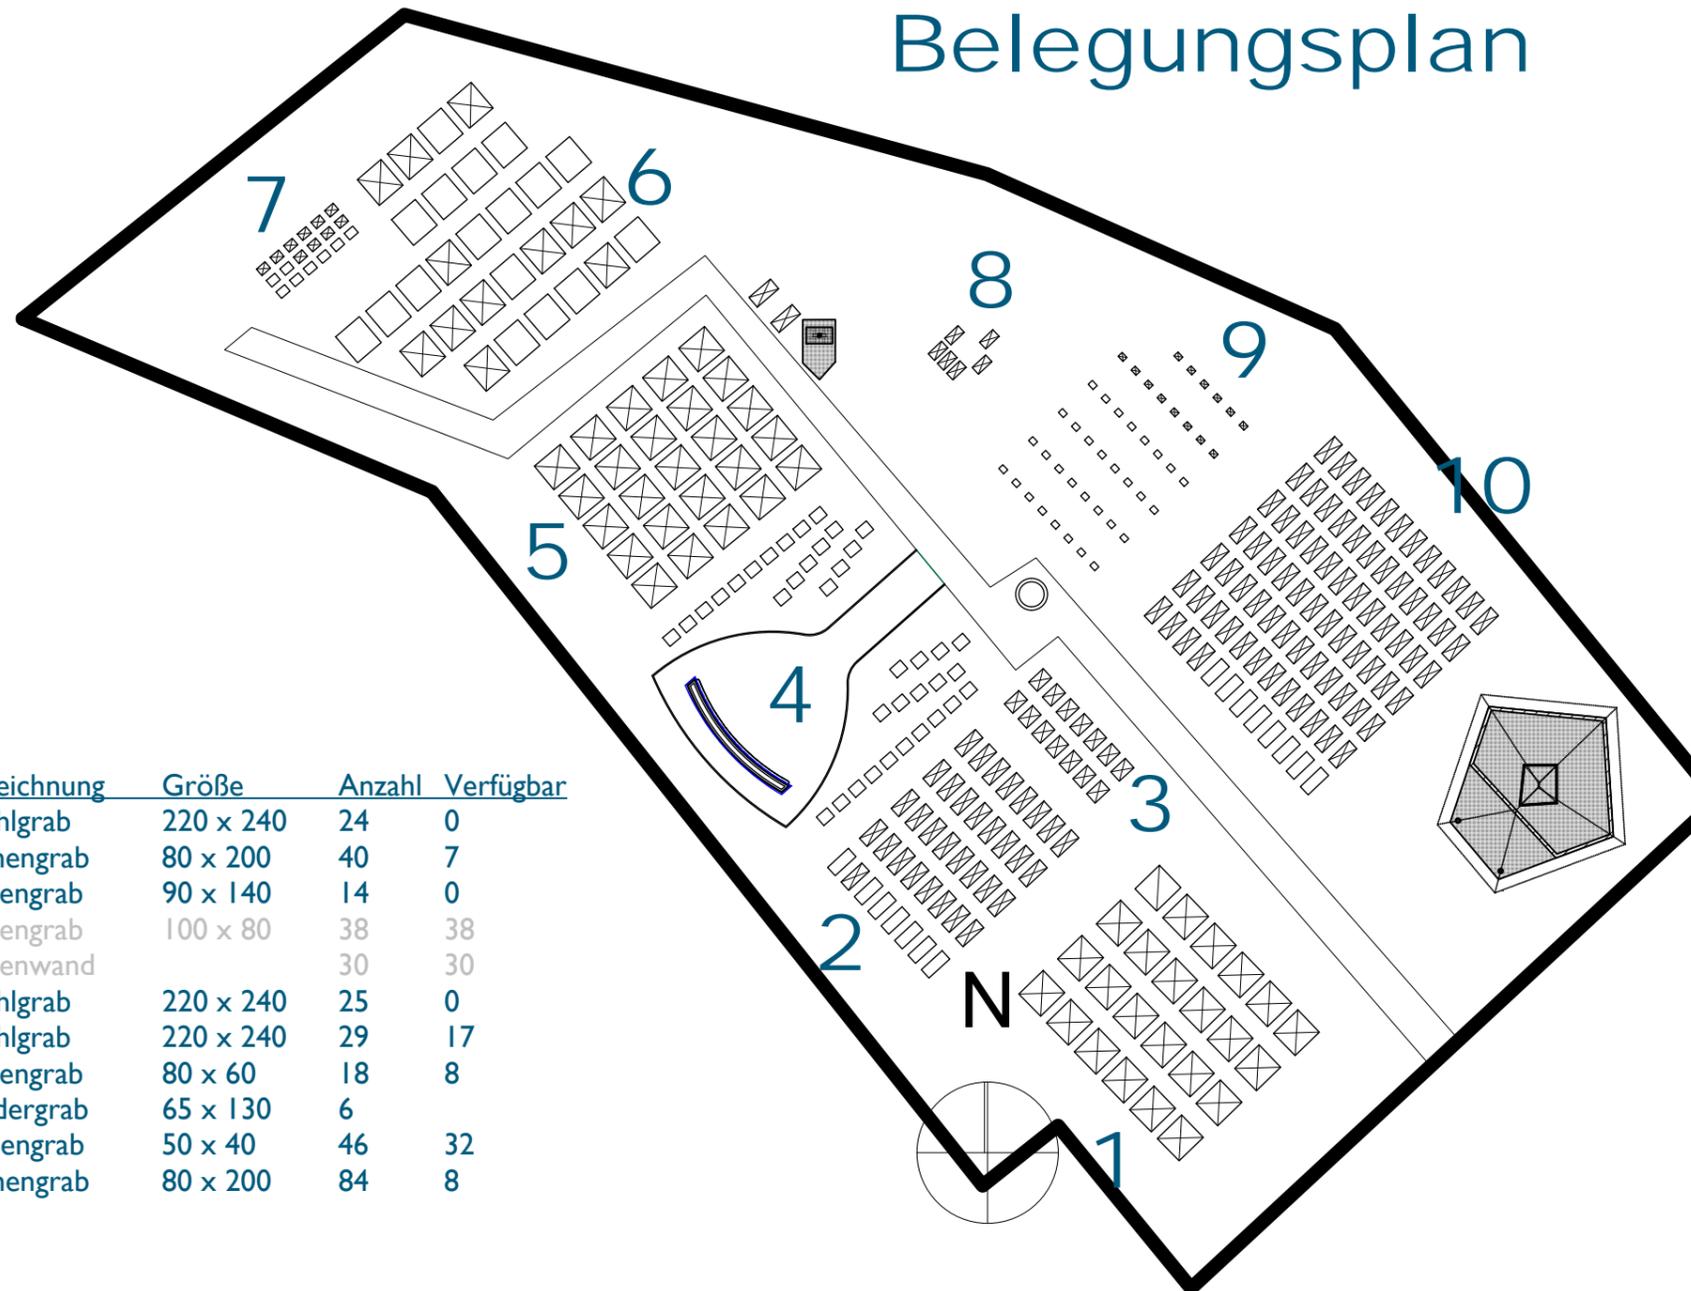

Feld	Bezeichnung	Größe	Anzahl	Verfügbar
1	Wahlgrab	220 x 240	24	0
2	Reihengrab	80 x 200	40	7
3	Urnengrab	90 x 140	14	0
4	Urnengrab	100 x 80	38	38
4	Urnenwand		30	30
5	Wahlgrab	220 x 240	25	0
6	Wahlgrab	220 x 240	29	17
7	Urnengrab	80 x 60	18	8
8	Kindergrab	65 x 130	6	
9	Kissengrab	50 x 40	46	32
10	Reihengrab	80 x 200	84	8

**BAUVORHABEN:**  
Friedhof Buch

**A-01**

**Belegungsübersicht**

0. EG (2)

Maßstab

Blattgröße

Datum

Planersteller

1:500

420\*297 A3

Dietmar Bürger

Dateiname: Friedhof\_Buch.pln

Pfad: C:\Users\Dietmar\Documents\Mama\Beerdigung Papa\Friedhofsordnung Buch\Friedhof\_Buch.pln